


A
600 x 480 h
↓

Hall 2

Entrée
Secrétariat
Namurexpo
(1er étage)

Restaurant
"L'Ecole
des Chefs"

accès
salle
Vrithoff

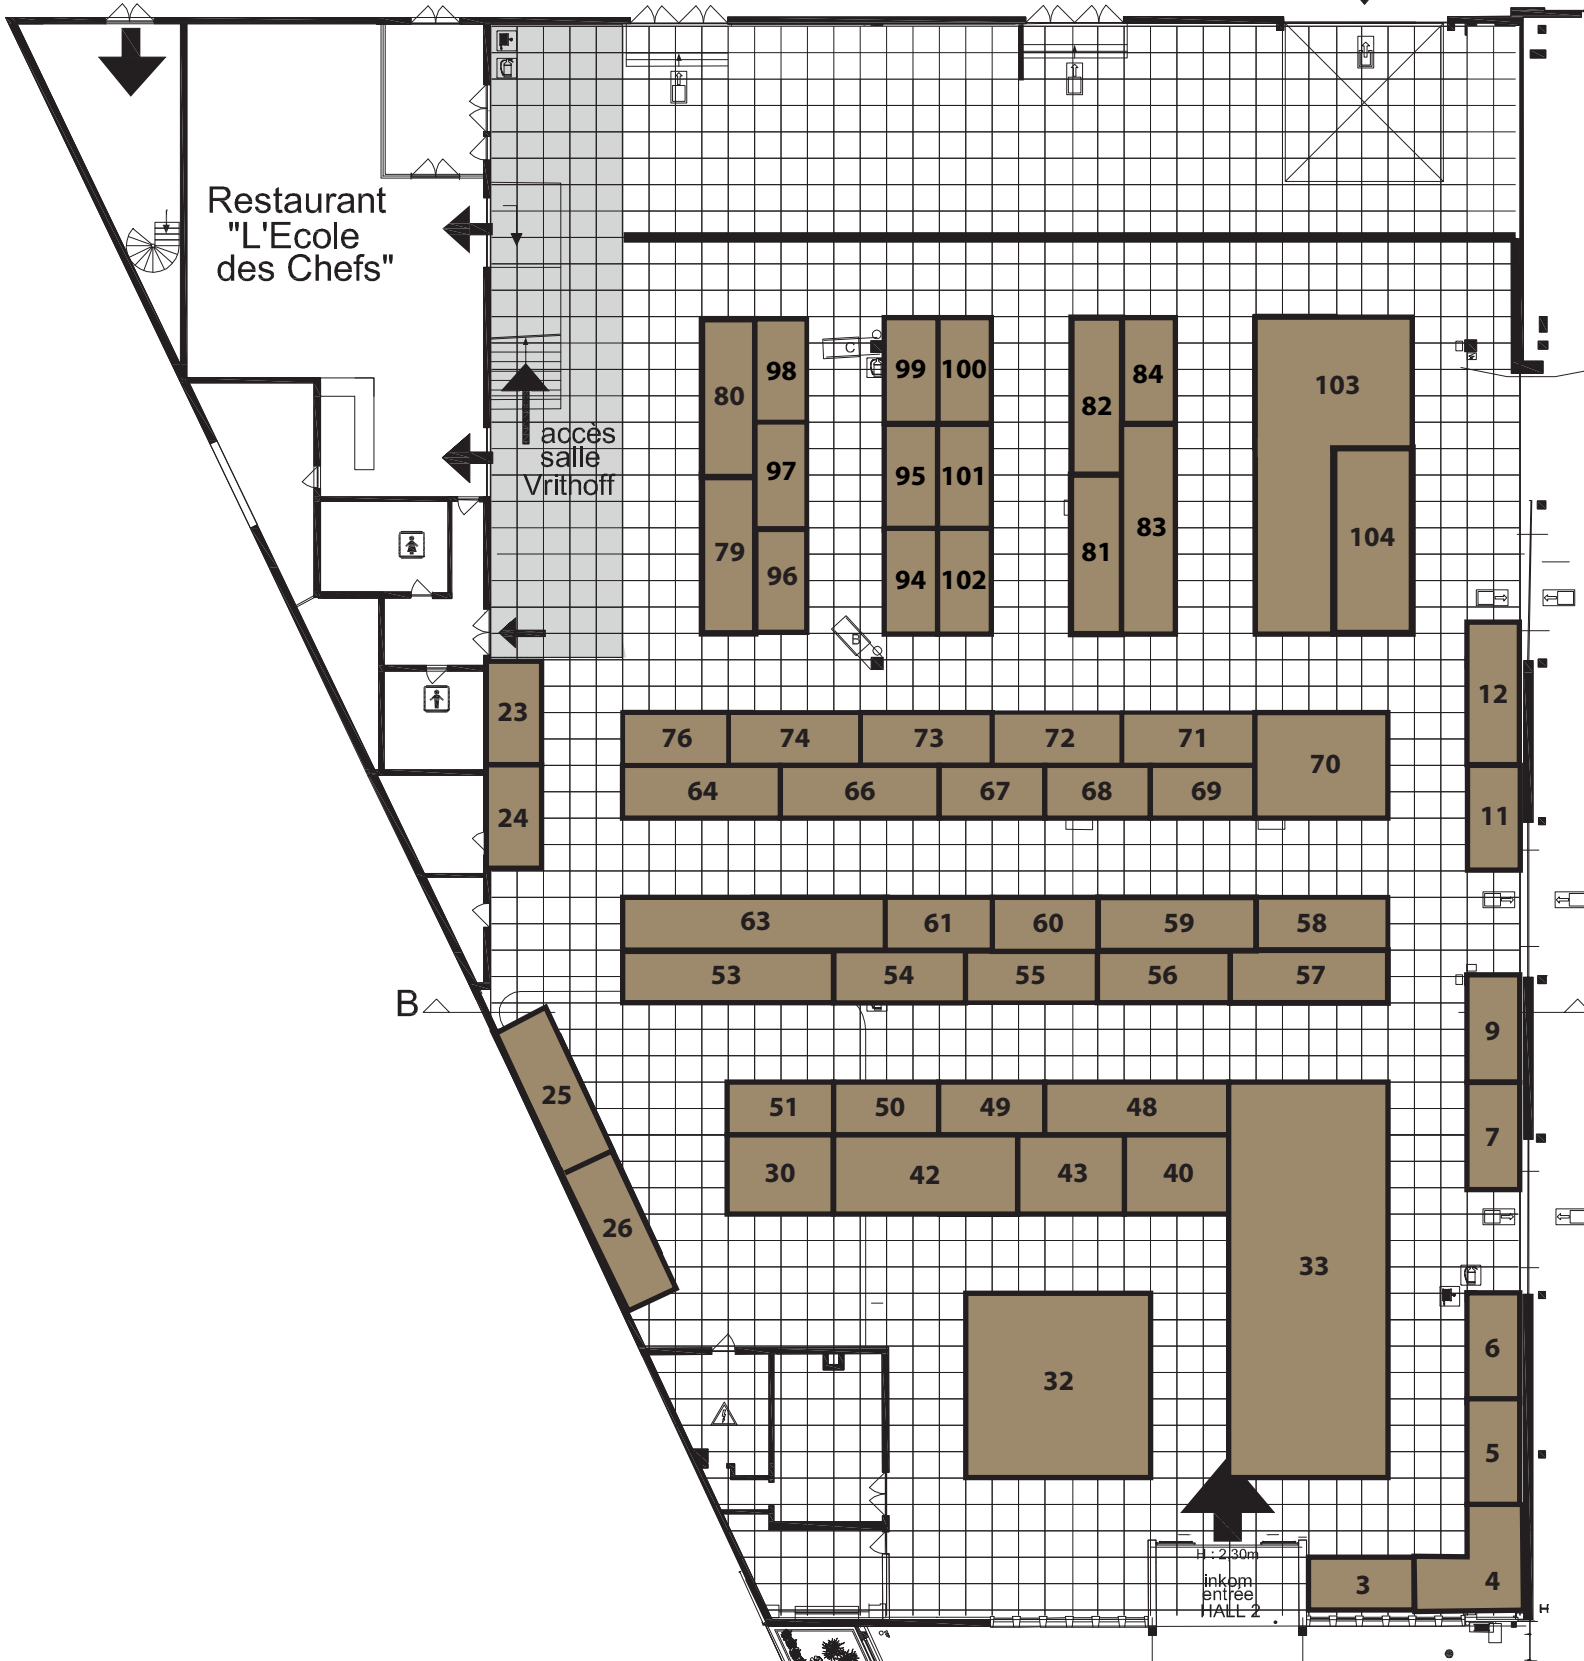

HALL D'ACCUEIL
700 m2

H : 2,35m

point vert
groen punt

D